


施工面積  $24m^2 = 7.32\phi$

南口部 6カ区  
 床  $24m^2$  (下引張り)  
 天井  $47m^2$   
 天井  $24m^2 \times$   
 防湿シート  
 柱巻 2カ区

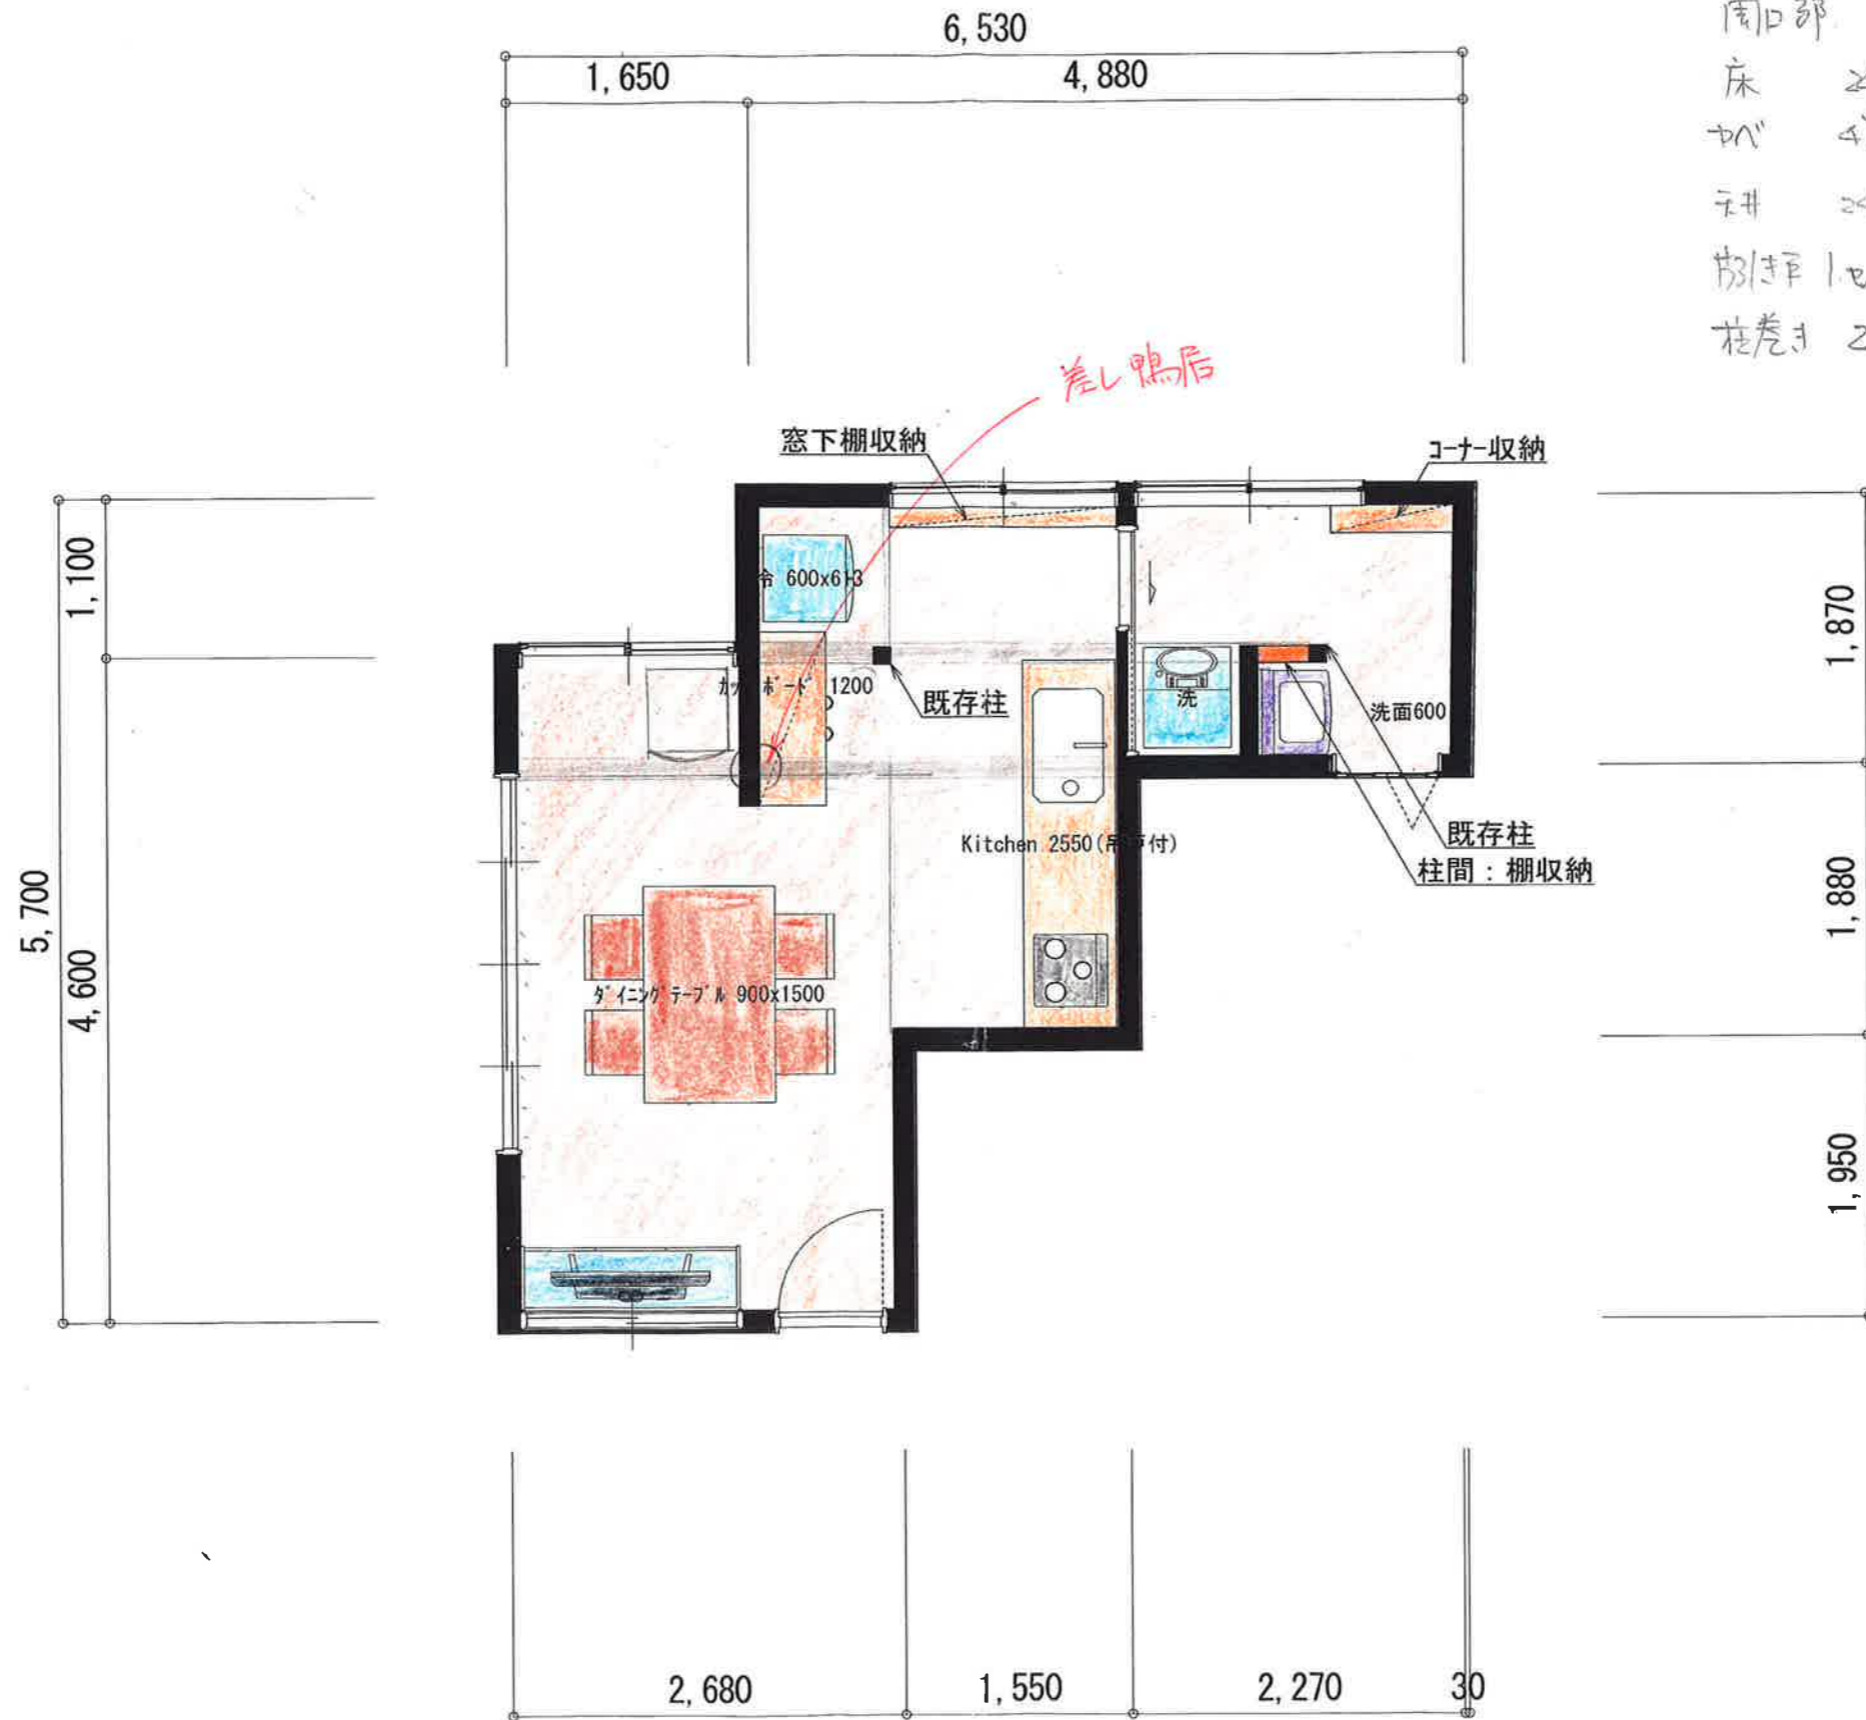

A案