工事名称	新政成四丁目分譲

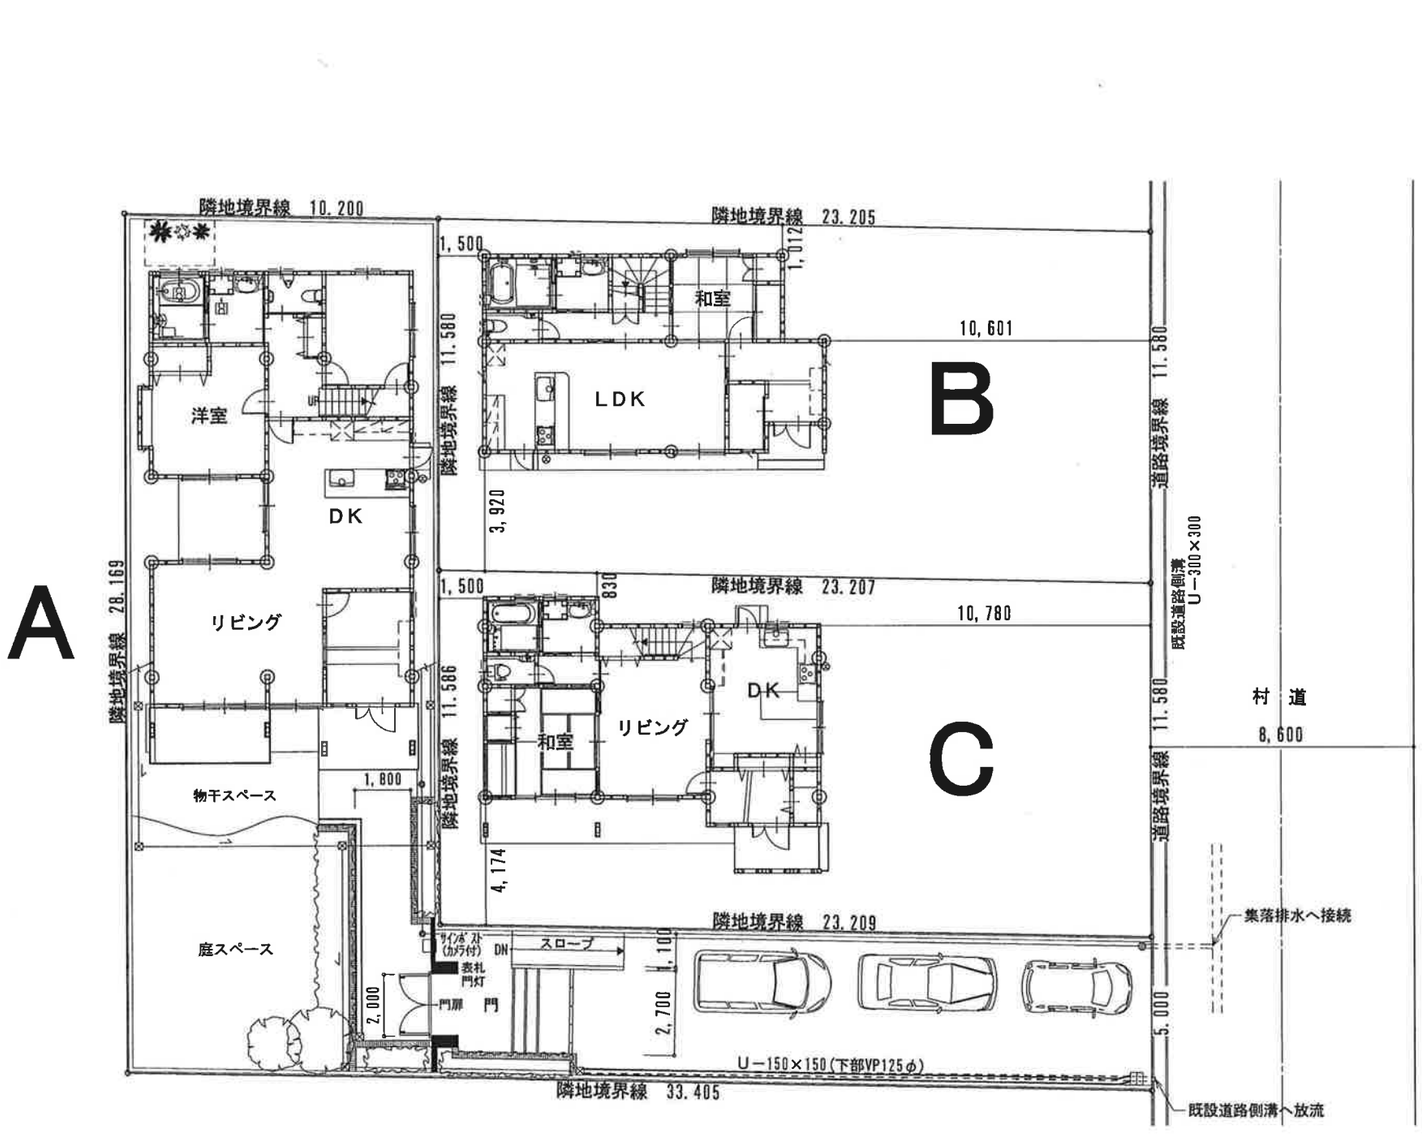

配 置 図　　S＝1／200